

ABC INWESTYCJE
 32-064 Niegoszowice ul. Widokowa 26
 tel. 12 418 41 81; 505 852 301; 513 707 797
 biuro@abcinwestycje.pl

INWESTYCJA:
 BUDOWA OBIEKTU MAŁEJ ARCHITECTURY – ŚMIETNIKA W MIEJSCU PUBLICZNYM (ALTANY ŚMIETNIKOWEJ) NR 1651/91 I 1651/92 OBR. KRZESZOWICE-MIASTO, GMINA KRZESZOWICE DLA BUDYNKU MIESZKALNEGO WIELORODZINNEGO ZNAJDUJĄCEGO SIĘ PRZY UL. ARMIJI KRAJOWEJ NR 7 W KRZESZOWICACH

LOKALIZACJA:
 Dz. nr 1651/9, 1651/92 obr. Krzeszowice-miasto, jedn. ew. Krzeszowice

INWESTOR:
 SPÓŁDZIELNIA MIESZKANIOWA LOKATORSKO-WŁASNOŚCIOWA "PRZYJAZŃ" 32-065 KRZESZOWICE, UL. DŁUGA 18A

BRANŻA:
 ARCHITEKTONICZNA

PROJEKTANT:
 WOP WZ.ARCH. MAŁAŁENA SZAFRAJ
 UPR. NR. WPOA/031/2005

OPRACOWANIE:
 inż. Aneta Karcz


Tytuł rysunku:
 PROJEKT ZAGOSPODAROWANIA TERENU – CZĘŚĆ GRAFICZNA

SIERPIEŃ 2018 Skala 1:500 Nr rys. Z_001

Opisowanie w całości lub części, udostępnianie osobom (zreżim bez naszej zgody jest prawnie zabronione)

- LEGENDA:**
- Projektowana altana śmietnikowa (obiekt małej architektury – śmietnik w miejscu publicznym) przeznaczony dla obsługi budynku mieszkalnego wielorodzinnego nr 7
 - Istniejący budynek mieszkalny wielorodzinny nr 7 dla którego projektowana jest altana śmietnikowa oznaczona symbolem "A"
 - Projektowane wejście do przedmiotowych obiektów małej architektury – altan śmietnikowych
 - Zakres terenu objęty wnioskiem
 - Dojścia od projektowanych obiektów do najdalej położonego wejścia obsługiwane budynku nr 7: 79,60m;
 - Utwardzenie terenu – dojście do obiektów małej architektury – altan śmietnikowych (nie objęte wnioskiem)
 - Granica strefy kontrolowanej gazu pas o szer. 3m – środek strefy kontrolowanej pokrywa się z osią istniejącej sieci gazowej.

Za zgodność z oryginałem mapy geodezyjnej

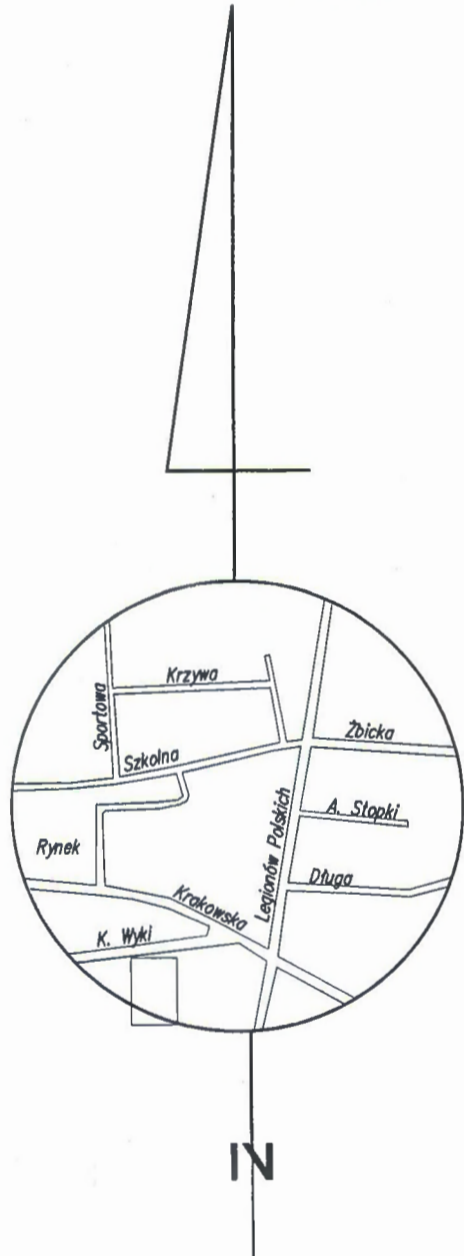

Legenda do Miejsowego Planu Zagospodarowania Przemianowego zatwierdzonego Uchwałą nr XXXVII/458/2017 Rady Miejskiej w Krzeszowicach z dnia 23 listopada 2017 r. w sprawie miejscowego planu zagospodarowania przestrzennego miasta Krzeszowice

MWU1 - tereny zabudowy mieszkaniowej wielorodzinnej i usługowej,
 MW1.1 - tereny zabudowy mieszkaniowej wielorodzinnej,
 KDW - tereny dróg wewnętrznych,
 KDGP – droga główna pospieszna

Mapę wykonano na podstawie istniejącej mapy zasadniczej i ewidencyjnej w skali 1:2000 oraz bezpośredniego pomiaru w terenie

Nie wyklucza się istnienia w terenie innych nie wykazanych na niniejszej mapie urządzeń podziemnych, które nie były zgłoszone do inwentaryzacji lub o których brak jest informacji w instytucjach branżowych.

Niniejsza mapa została wykonana bez ustalenia obciążeń dot. służebności gruntowych

Niniejsza mapa nie zawiera w swej treści projektowanych sieci uzbrojenia terenu uzgodnionych w ZUDP

Granice działki 1651/57, 1651/91, obr. Krzeszowice z działkami sąsiadującymi przyjęte wg operatu 3415-3840/2001

Załącznik do zgłoszenia AB.N.0413.583.2018.KW z dnia 28.05.2018

MAPA DO CELÓW PROJEKTOWYCH

skala 1:500	SEKCJA 7.127.08.19.4.4	Poswadcza się, że niniejszy dokument został opracowany w wyniku prac geodezyjnych i kartograficznych, których rezultaty zawiera operat techniczny wpisany do ewidencji materialnego państwowego zasobu geodezyjnego i kartograficznego Organ prowadzący państwowy zasób geodezyjny i kartograficzny Identyfikator ewidencyjny materialnego zasobu - operatu technicznego Data wpisania operatu technicznego do ewidencji materialnego zasobu Imię, nazwisko i podpis osoby reprezentującej organ
jedn. ewidencyjna: 120606_5, Krzeszowice obręb: 0001 Krzeszowice działki: 1651/91, 1651/57		
ID 6640.9321.2018	L.ks. rob.21/2018	STAROSTA KRAKOWSKI 120620181027 29.10.2018
Układ odniesienia wysokości "Kronsztadt 86" Układ wsp. poziomych "2000" Sytuacja zgodna z terenem na sierpień 2018		z up. STAROSTY mgr inż. Ewa Szczurek Inspektor Kontroli Dokumentacji Geodezyjnej i Kartograficznej w Wydziale Geodezji, Kartografii i Katastru
Wykonał: mgr inż. Agnieszka Wójcik geodeta 505-852-301 Data: 09.2018		
mgr inż. Michał Drużyński świadectwo GUGiK nr 2114		Starosta Powiatowy w Krakowie Urząd Powiatowy w Krakowie Al. Wolności 1, 31-110 Kraków tel. (12) 634-4270 wew. 400, 410, 411